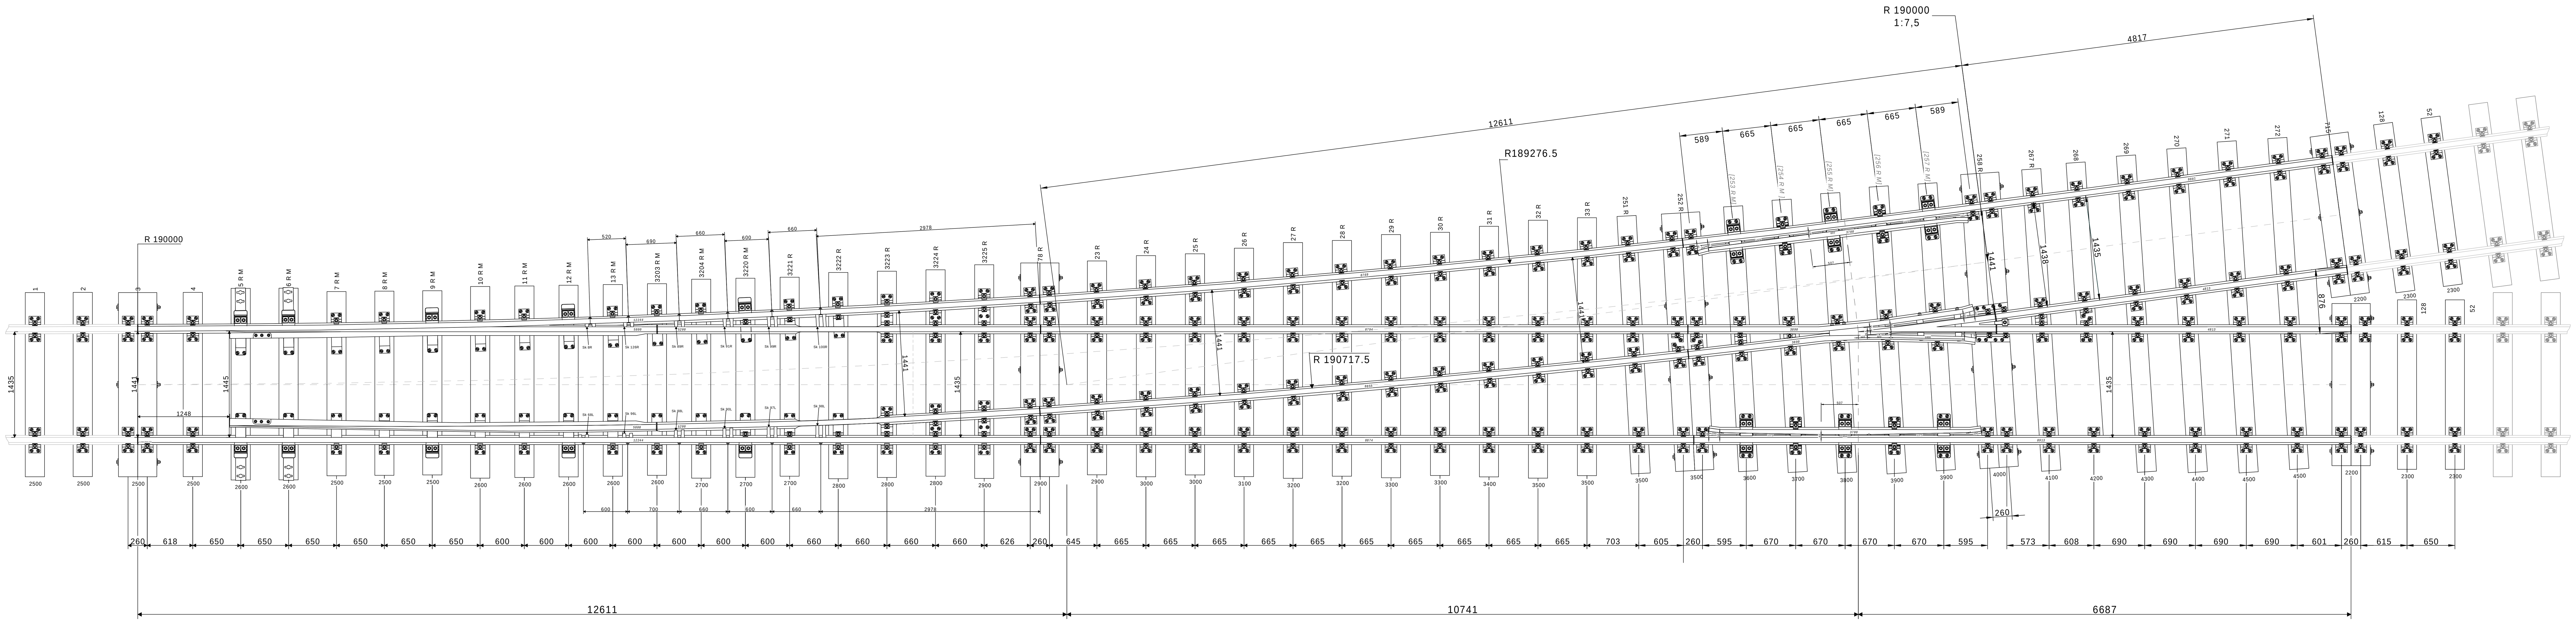


10 cm

5 cm

1 cm 5 cm 10 cm

EW 49 - 190 - 1:7,5 l - Fsch (H)

geometrische Anordnung Ioww 1221	*Zungenvorrichtung* Blatt 212g	*Radlenker* keilverspannt	*Modellepoche* ab 1960
Lageplan Blatt 223m	*Herzstück* Blatt 225d	Fahrbahn verschweißt	
gezeichnet Jürgen Berger		*Maßstab* 1:45	*Bemaßung* Vorbildmaße
letzte Änderung Oktober 2026		*keine Gewähr für Maßhaltigkeit bei Download*	