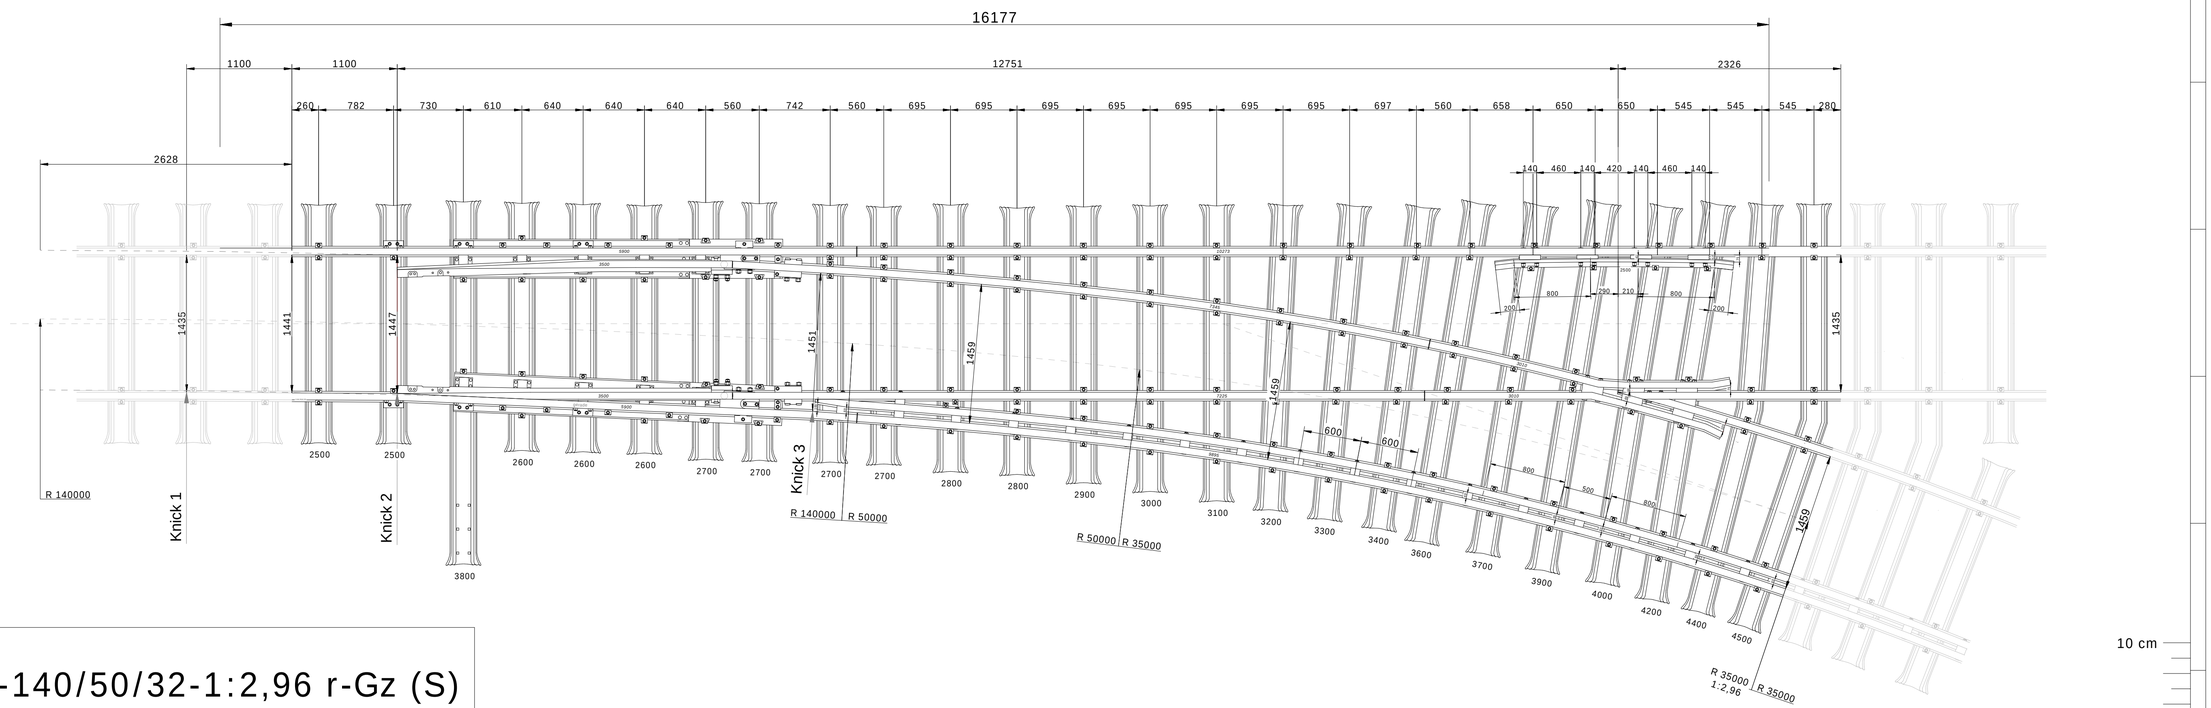


EW 8a-140/50/32-1:2,96 r-Gz (S)

Leitschienen

geometrische Anordnung	Zungenvorrichtung	überschneidende Zungen	Modellepoche
Ioww 1213	Gz Bauart 1924		ab 1950
Lageplan	**Herzstück**		
	Schienen 8	Fahrbahn verschweißt	
gezeichnet		**Maßstab**	**Bemaßung**
Jürgen Berger		1:32	Vorbildmaße
letzte Änderung		*keine Gewähr für Maßhaltigkeit bei Download*	
Oktober 2026			